


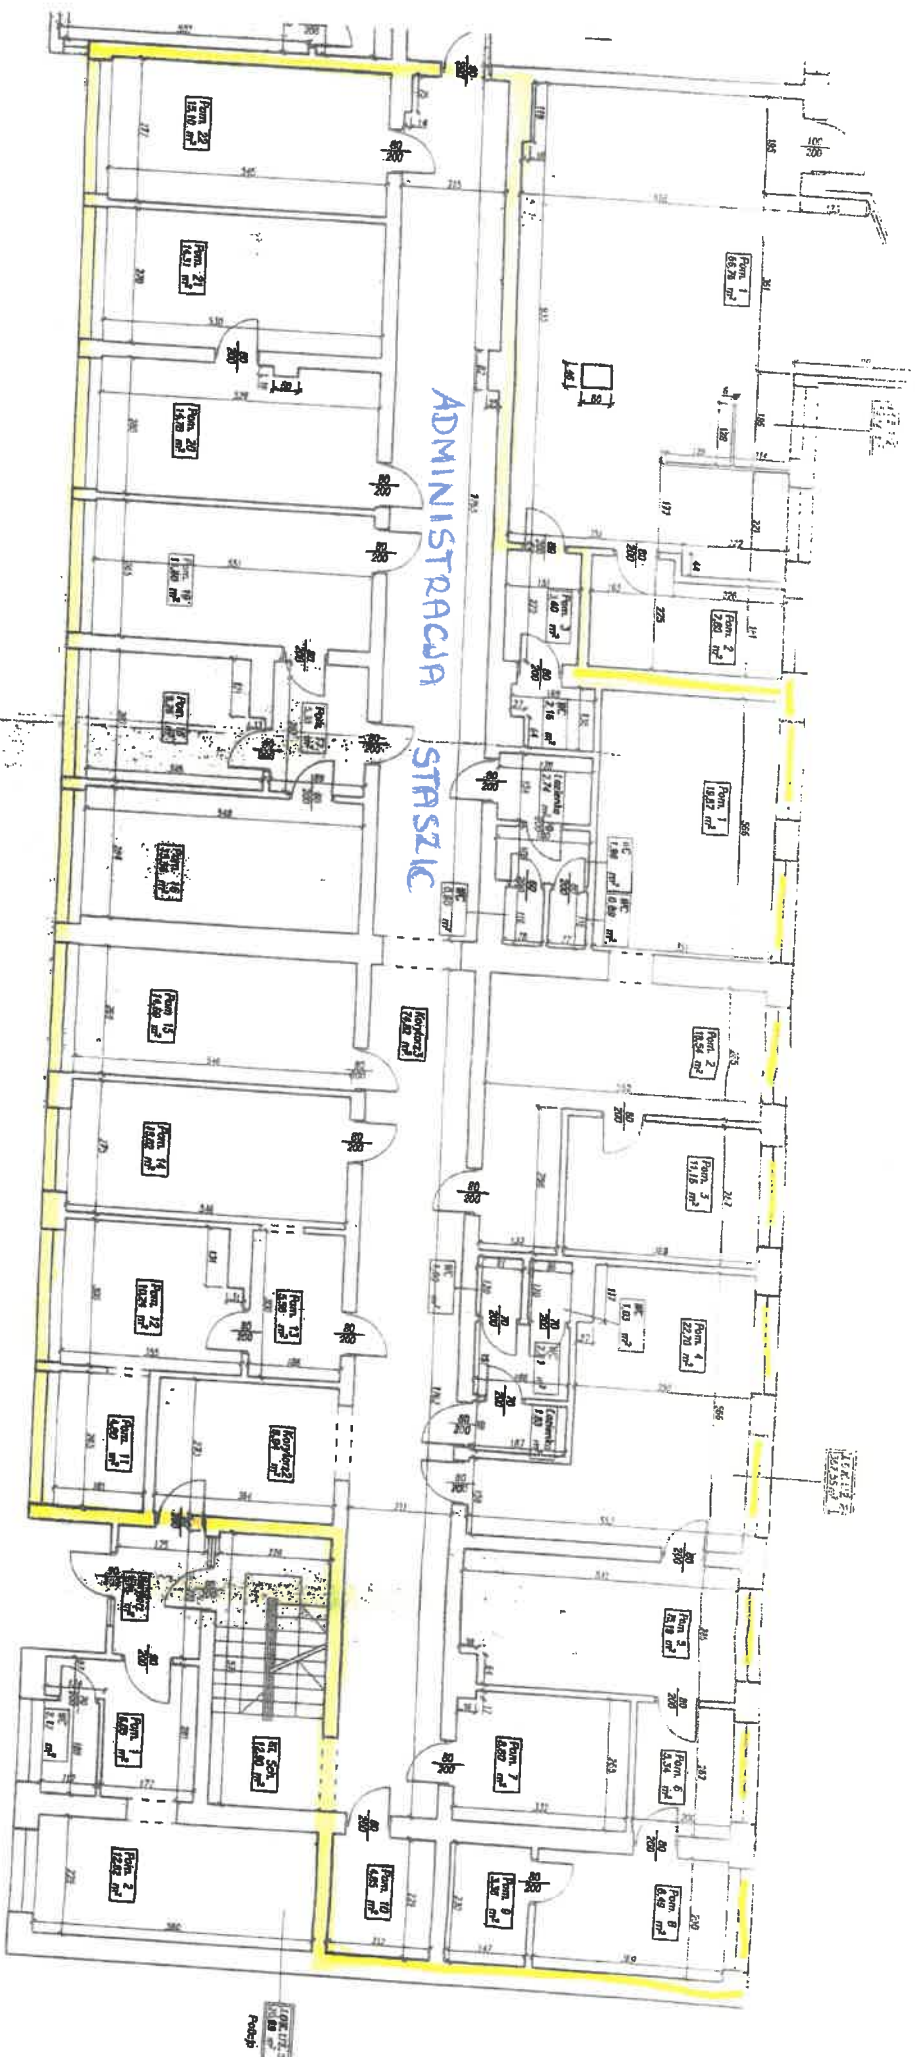

BUDOSERWIS Z.U.H. Sp. z o.o. ul. Kościuszki 31, 41-500 Chorzów tel. (032) 241 24 51 do 7			
Sporządził	Sprawił	Nazwa placu	Data
Paweł Nowak	mgr inż. Dorota Seliak	mysłowicka35.drog	10.06.2009
Katowice		RZUT PARTERU	
ul. Mysłowicka 35		Skala 1:100	
INWENTARYZACJA BUDOWNIAWA		Mł. 0/2	

BUDOSERWIS Z.U.H. Sp. z o.o.
upr. bud. bez ograniczeń
w specjalności: inżynieria budowlana
nr 1414/01/2008, nr 1414/02/2008, nr 1414/03/2008
41-400 Chorzów, ul. Kościuszki 31, tel. (032) 241 24 51 do 7
mgr inż. Dorota Seliak