



WIŚNIOWA 3

WIŚNIOWA 1

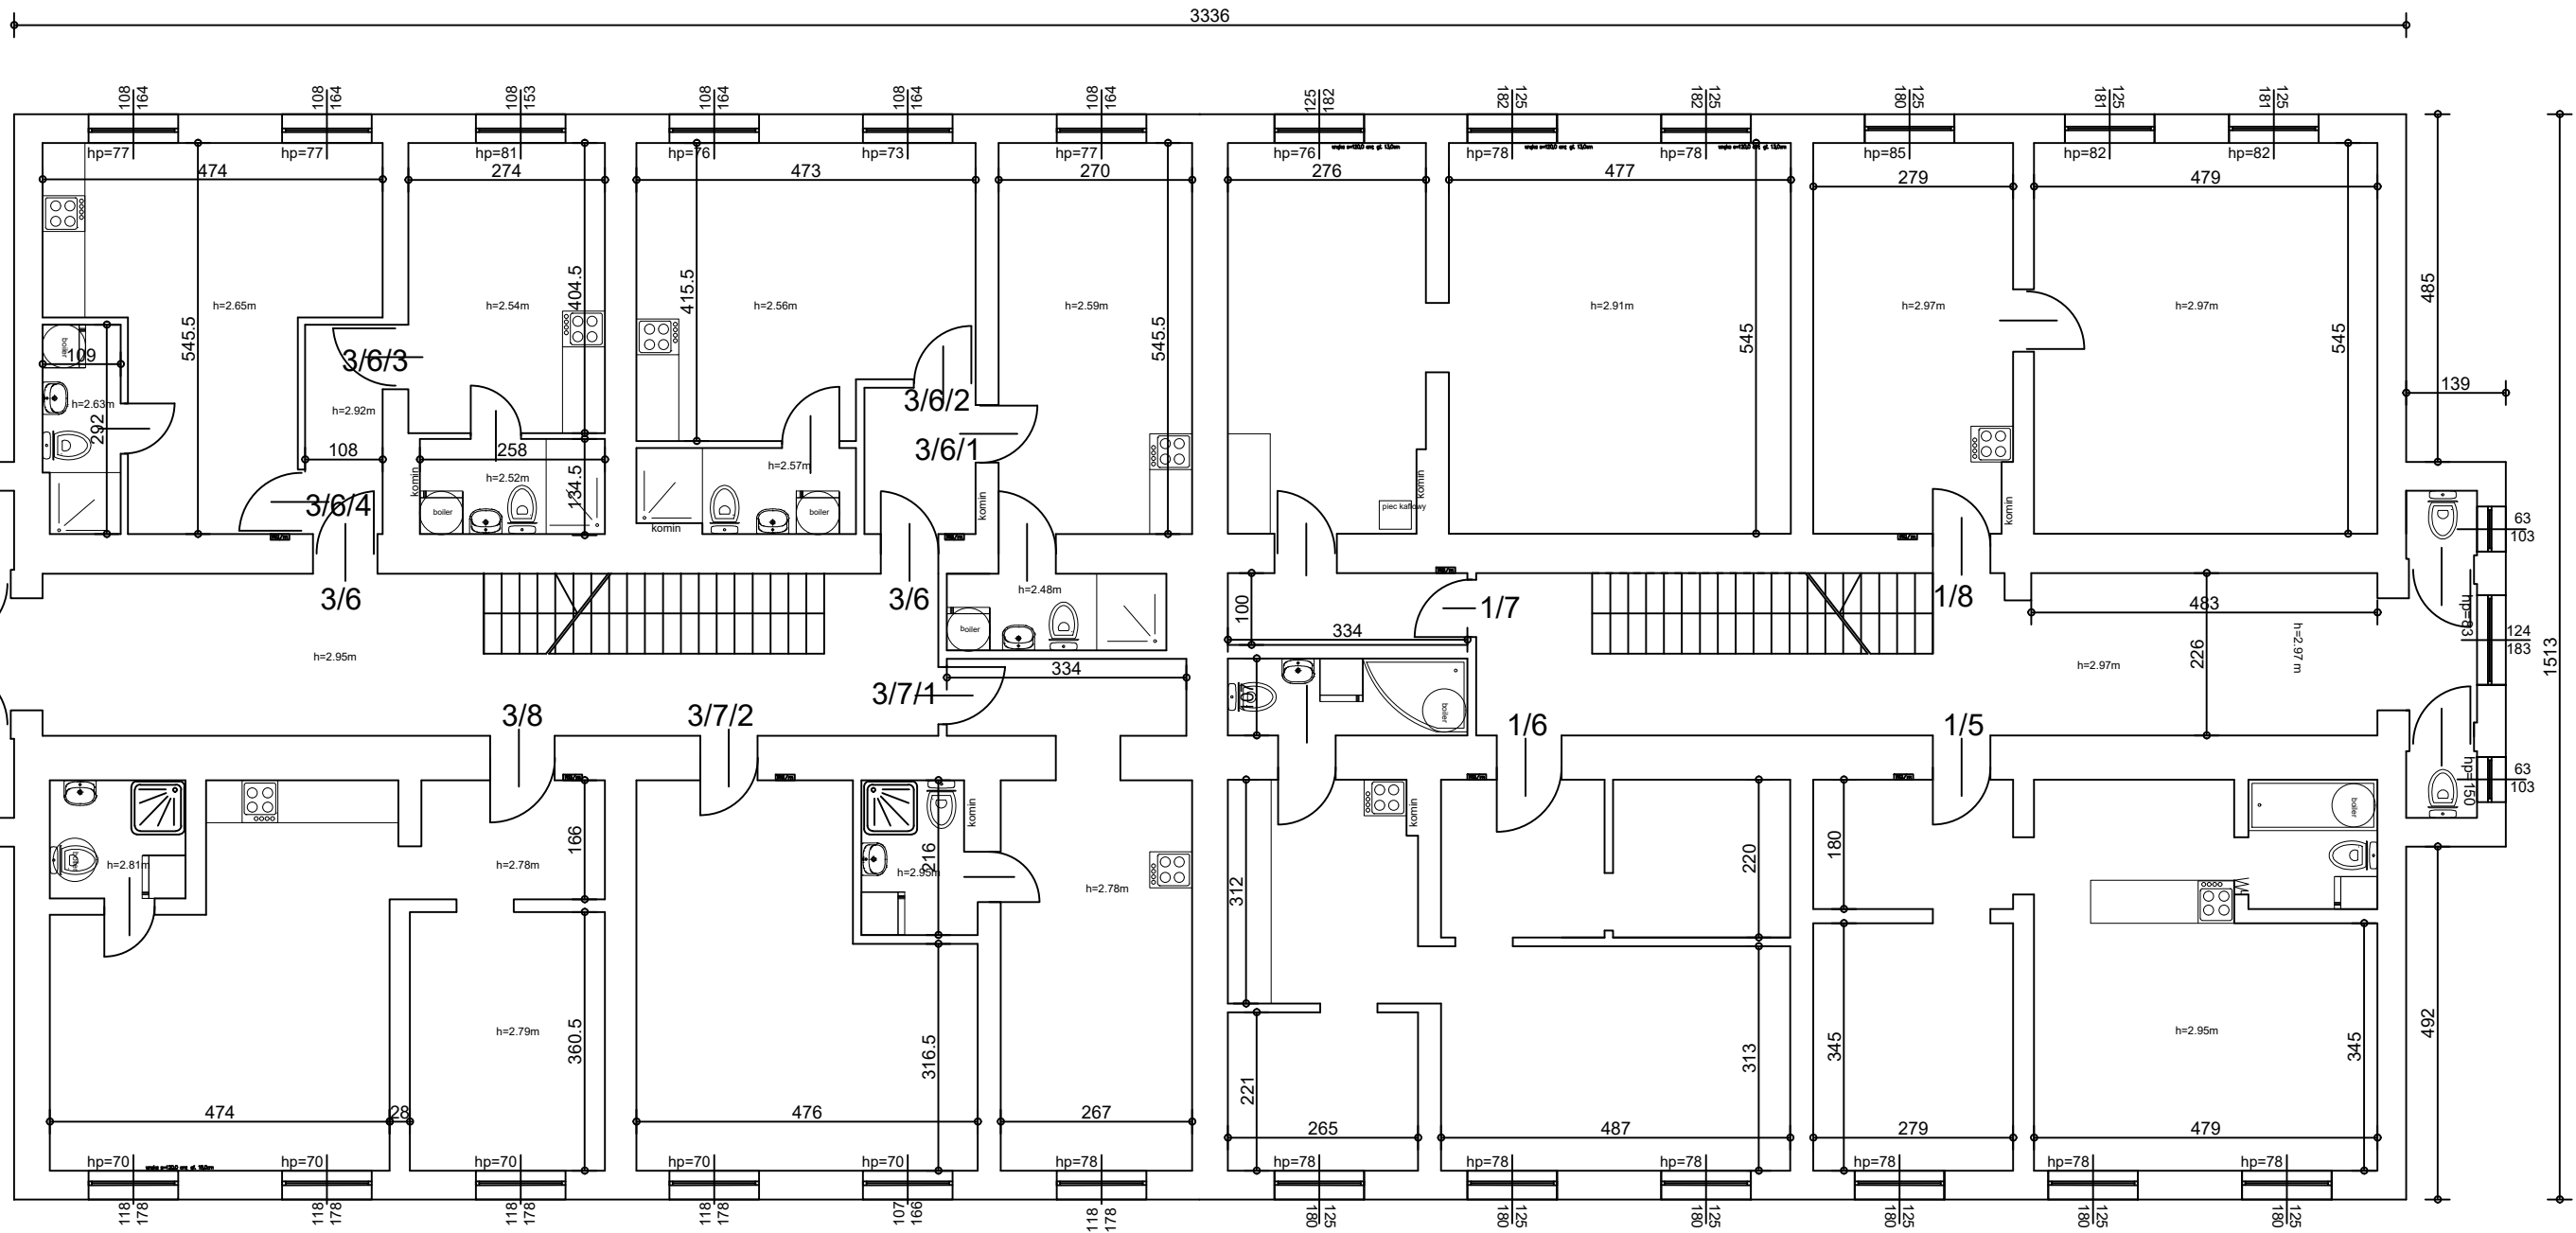

RZUT PIĘTRA, ul. WIŚNIOWA 1- 3



ACE Instal Sp. z o.o.
ul. Modelarska 31
40-142 Katowice
tel./fax: 32 209 53 67
e-mail: biuro@aceinstal.pl

INWESTOR
Wspólnota Mieszkaniowa Nieruchomości przy
ul. Wiśniowej 1-11

TEMAT ZADANIA
Remont mieszkalnego budynku wielorodzinnego
zlokalizowanego przy ul. Wiśniowej 1-3 w Katowicach.

TEMAT RYSUNKU
INWENTARYZACJA RZUTU PIĘTRA BUDYNKU PRZY
UL. WIŚNIOWEJ 1-3 W KATOWICACH

Funkcja	Imię i nazwisko	Podpis
Projektant	Agnieszka Bokiewicz-Marchewka	
Opracował	Klaudia Rudnicka	

Projekt chroniony jest prawami autorskimi.
Rysunek oraz zań jego fragment nie
może być powielany.
Powielanie/wykorzystywanie do innych
celów bez pisemnej zgody pracowni jest
zabronione.

Data: 06.2024
Skala: 1:100
Nr rysunku: 2