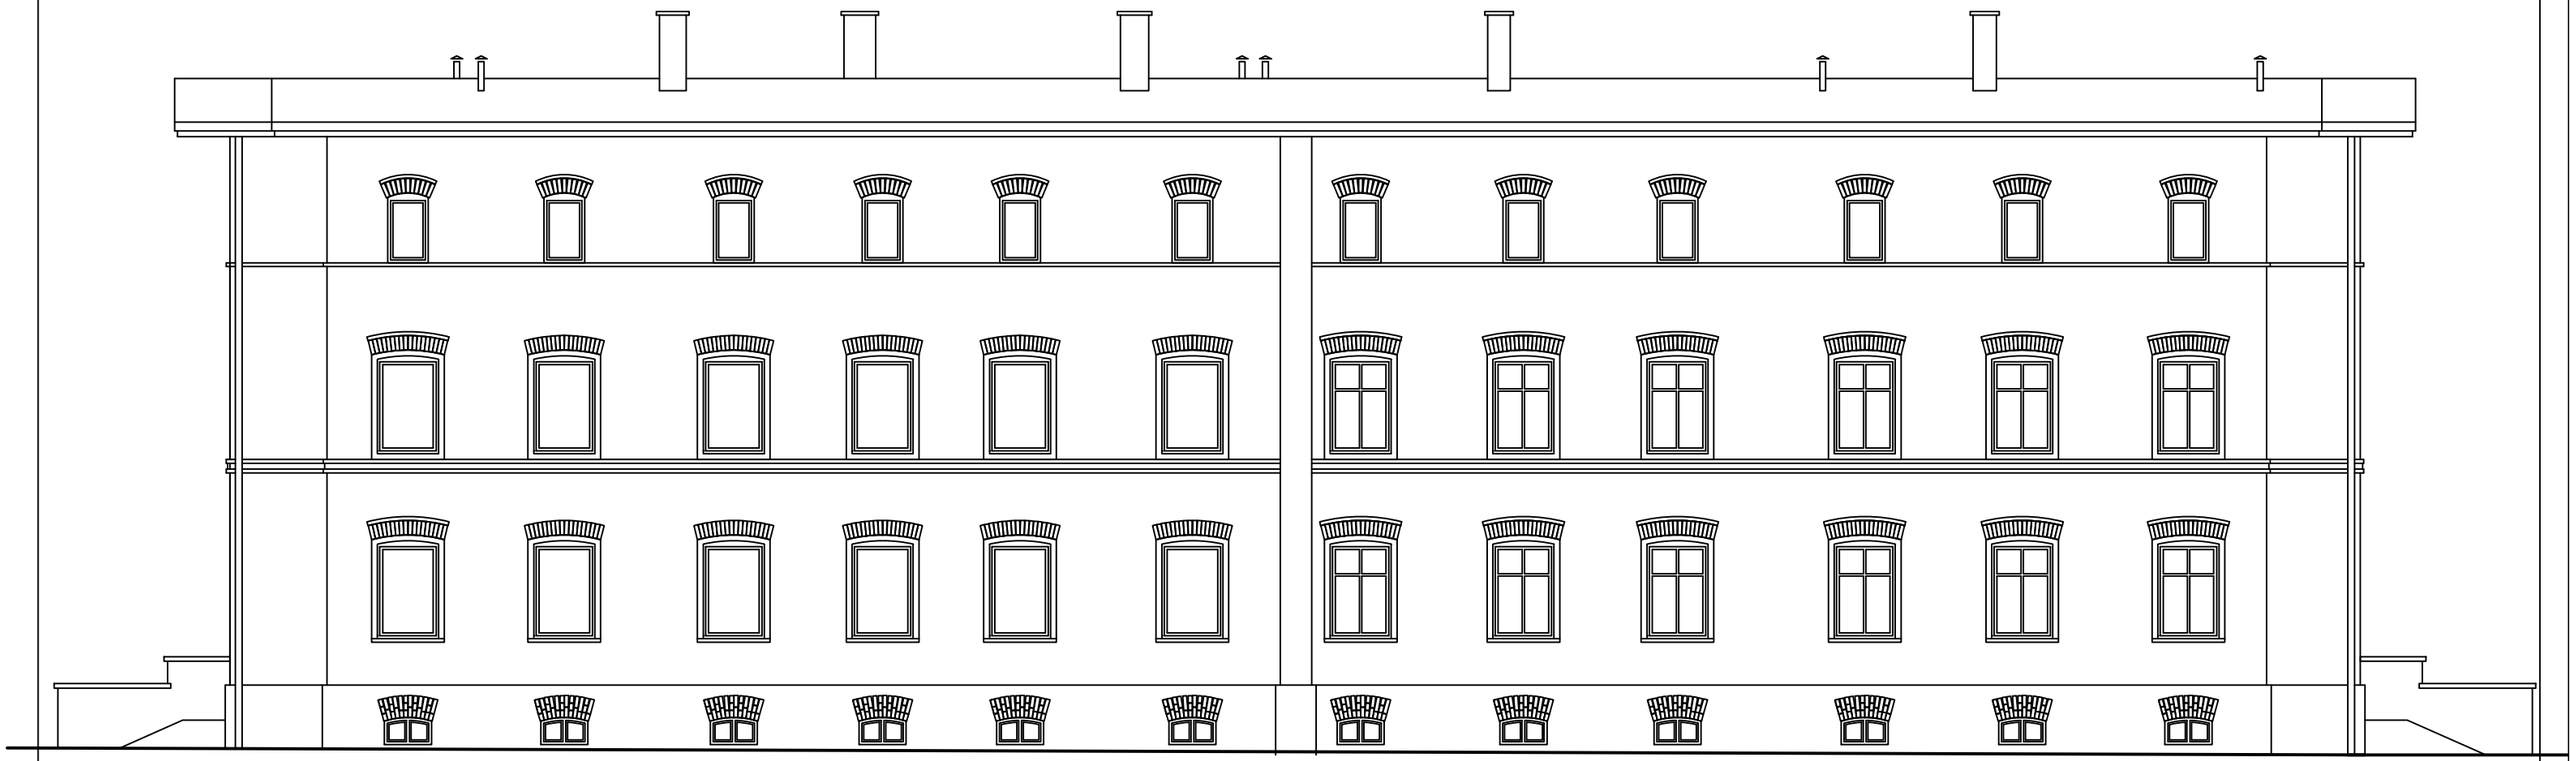

ELEWACJA WSCHODNIA, ul. WIŚNIOWA 1-3

ACE Instal Sp. z .o.o.
ul. Modelarska 31
40-142 Katowice
tel./fax: 32 209 53 67
e-mail: biuro@aceinstal.pl

INWESTOR

Wspólnota Mieszkaniowa Nieruchomości przy ul. Wisniowej 1-11

TEMAT ZADANIA

Remont mieszkalnego budynku wielorodzinnego zlokalizowanego przy ul. Wiśniowej 1-3 w Katowicach.

TEMAT RYSUNKU

INWENTARYZACJA. ELEWACJA WSCHODNIA BUDYNKU PRZY UL. WIŚNIOWEJ 1-3 W KATOWICACH

Funkcja	Imię i nazwisko	Podpis
Projektant:	Agnieszka Bokiewicz-Marchewka	
Opracował:	Klaudia Rudnicka	

Projekt chroniony jest prawami autorskimi. Rysunek oraz żaden jego fragment nie może być powielany. Powielanie/wykorzystywanie do innych celów bez pisemnej zgody pracowni jest zabronione.

Data: 06.2024

Skala: -

Nr rysunku: 5

mgr inż. arch. AGNIESZKA BOKIEWICZ-MARCHEWKA
Uprawnienia budowlane w specjalności architektonicznej do projektowania bez ograniczeń
upr. nr 27/KOKK/2017,
Członek Śląskiej Okręgowej Izby Architektów
Rzeczypospolitej Polskiej SA-1836