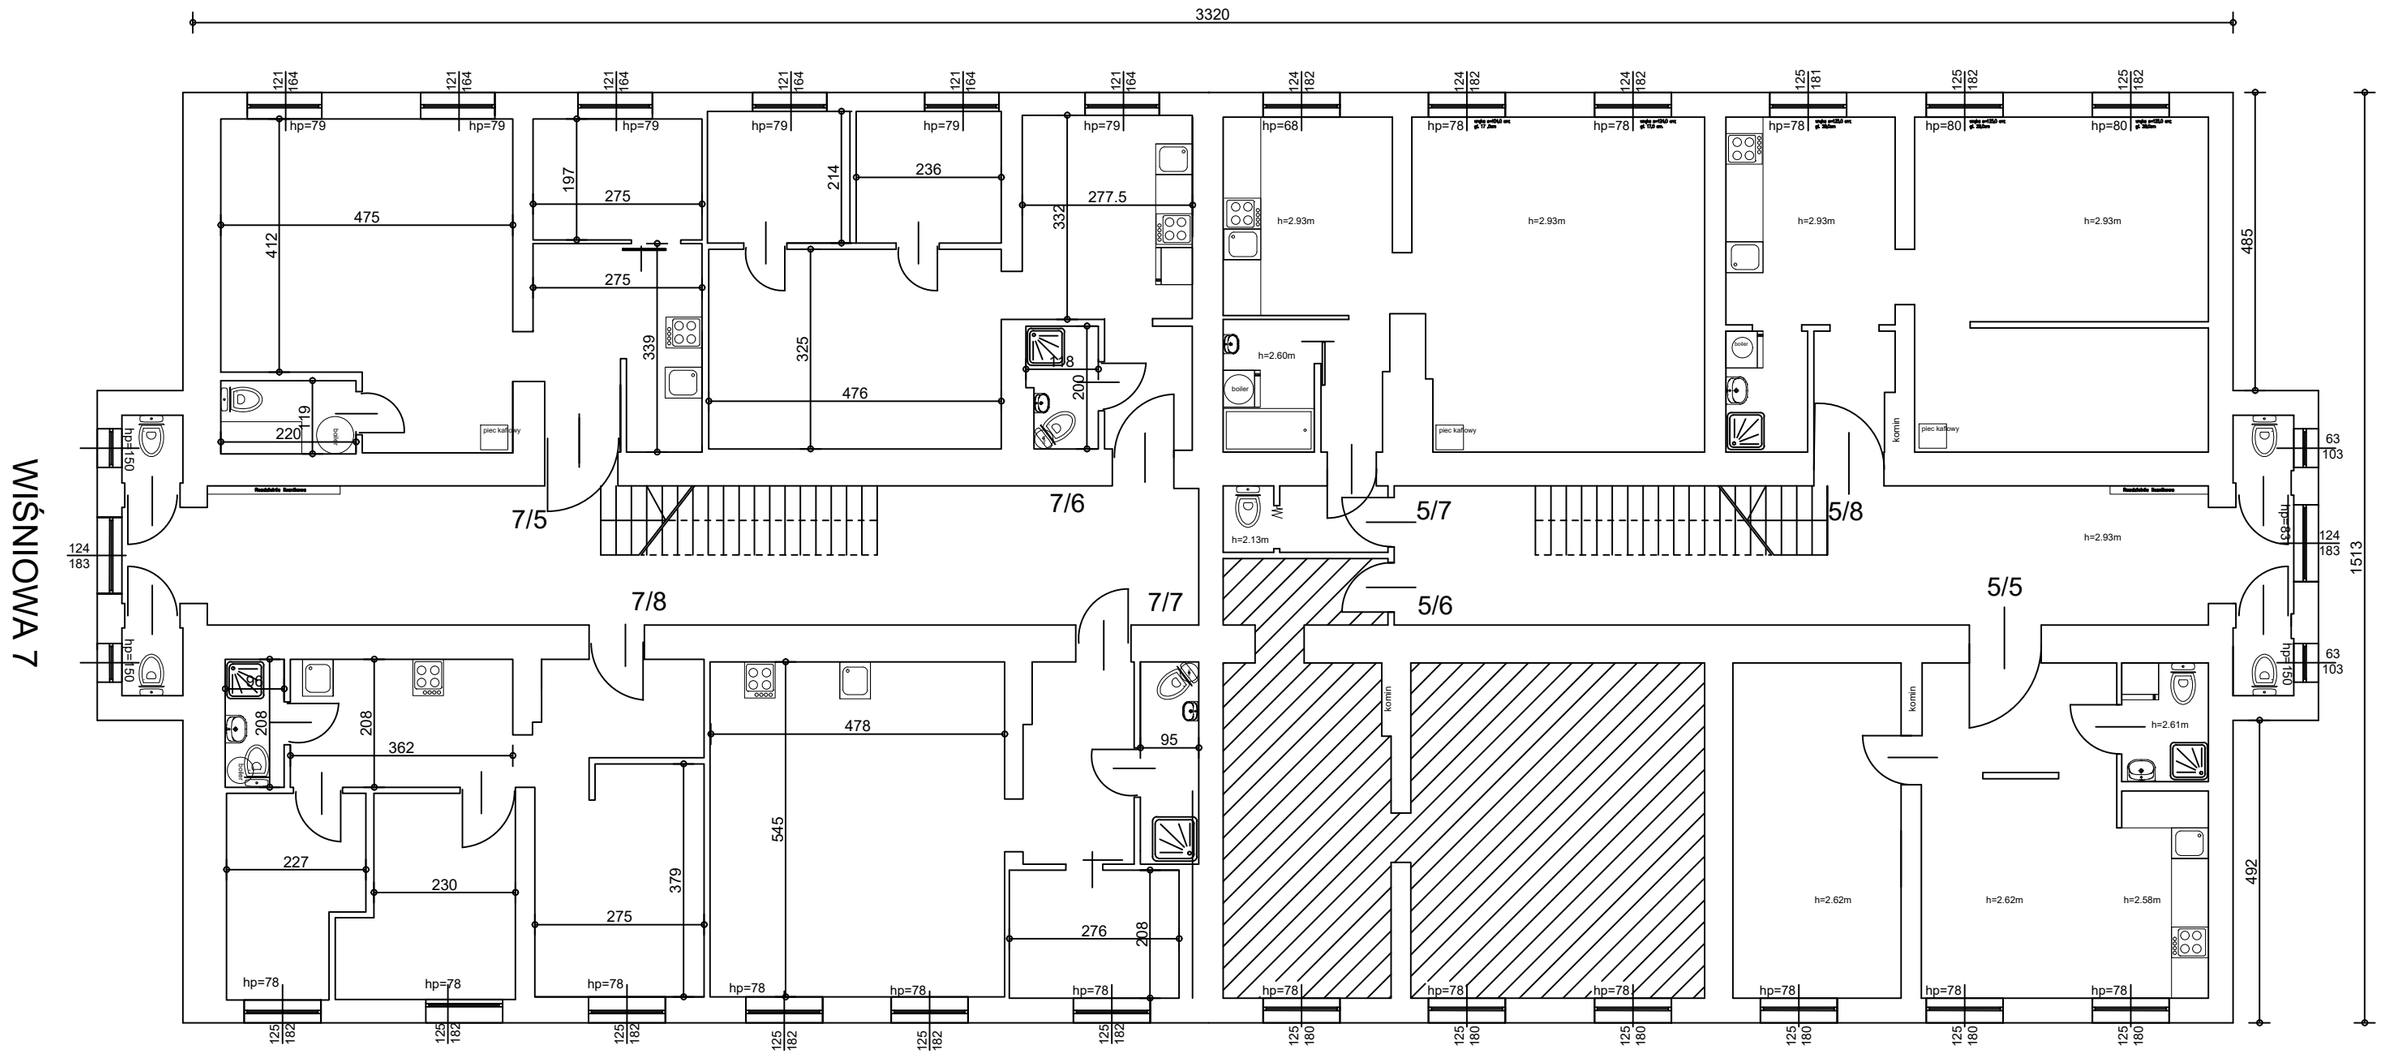

RZUT PIĘTRA , ul. WIŚNIOWA 5- 7

ACE Instal

ACE Instal Sp. z .o.o.
ul. Modelarska 31
40-142 Katowice
tel./fax: 32 209 53 67
e-mail:
biuro@aceinstal.pl

INWESTOR
Wspólnota Mieszkaniowa Nieruchomości przy ul. Wisniowej 1-11

TEMAT ZADANIA
Remont mieszkalnego budynku wielorodzinnego zlokalizowanego przy ul. Wiśniowej 5-7 w Katowicach.

TEMAT RYSUNKU
INWENTARYZACJA RZUTU PIĘTRA BUDYNKU PRZY UL. WIŚNIOWEJ 5-7 W KATOWICACH

Funkcja	Imię i nazwisko	Podpis
Projektant:	Agnieszka Bokiewicz-Marchewka	
Opracował:	Klaudia Rudnicka	

Projekt chroniony jest prawami autorskimi. Rysunek oraz żaden jego fragment nie może być powielany. Powielanie/wykorzystywanie do innych celów bez pisemnej zgody pracowni jest zabronione.

Data: 06.2024
Skala: 1:100
Nr rysunku: 14

mgr inż. arch. AGNIESZKA BOKIEWICZ-MARCHEWKA
Uprawnienia budowlane w specjalności architektonicznej do projektowania bez ograniczeń
wpis nr 27/KOKK/2017
Członek Śląskiej Okręgowej Izby Architektów